


Vejledende tegning

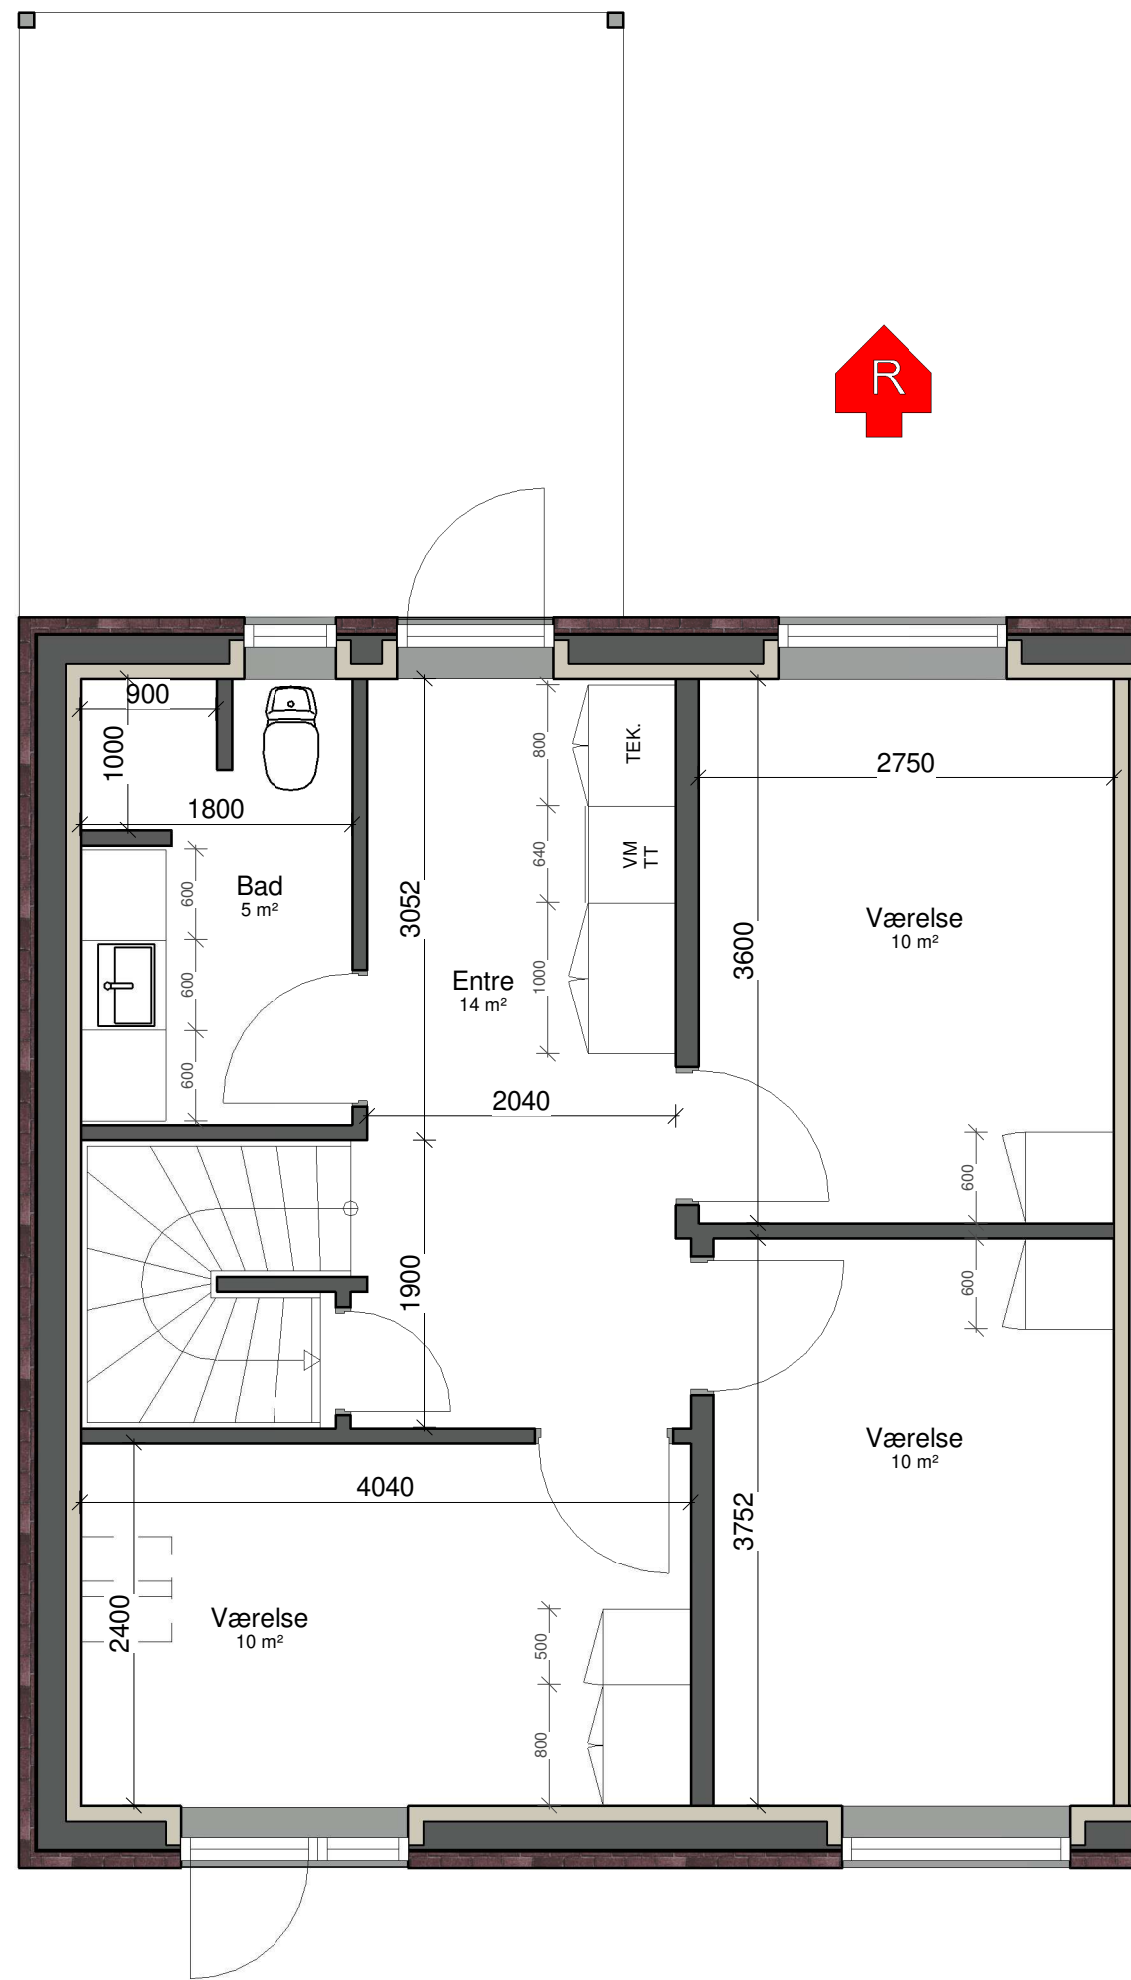

Stueplan



1. sal