


Vejledende tegning

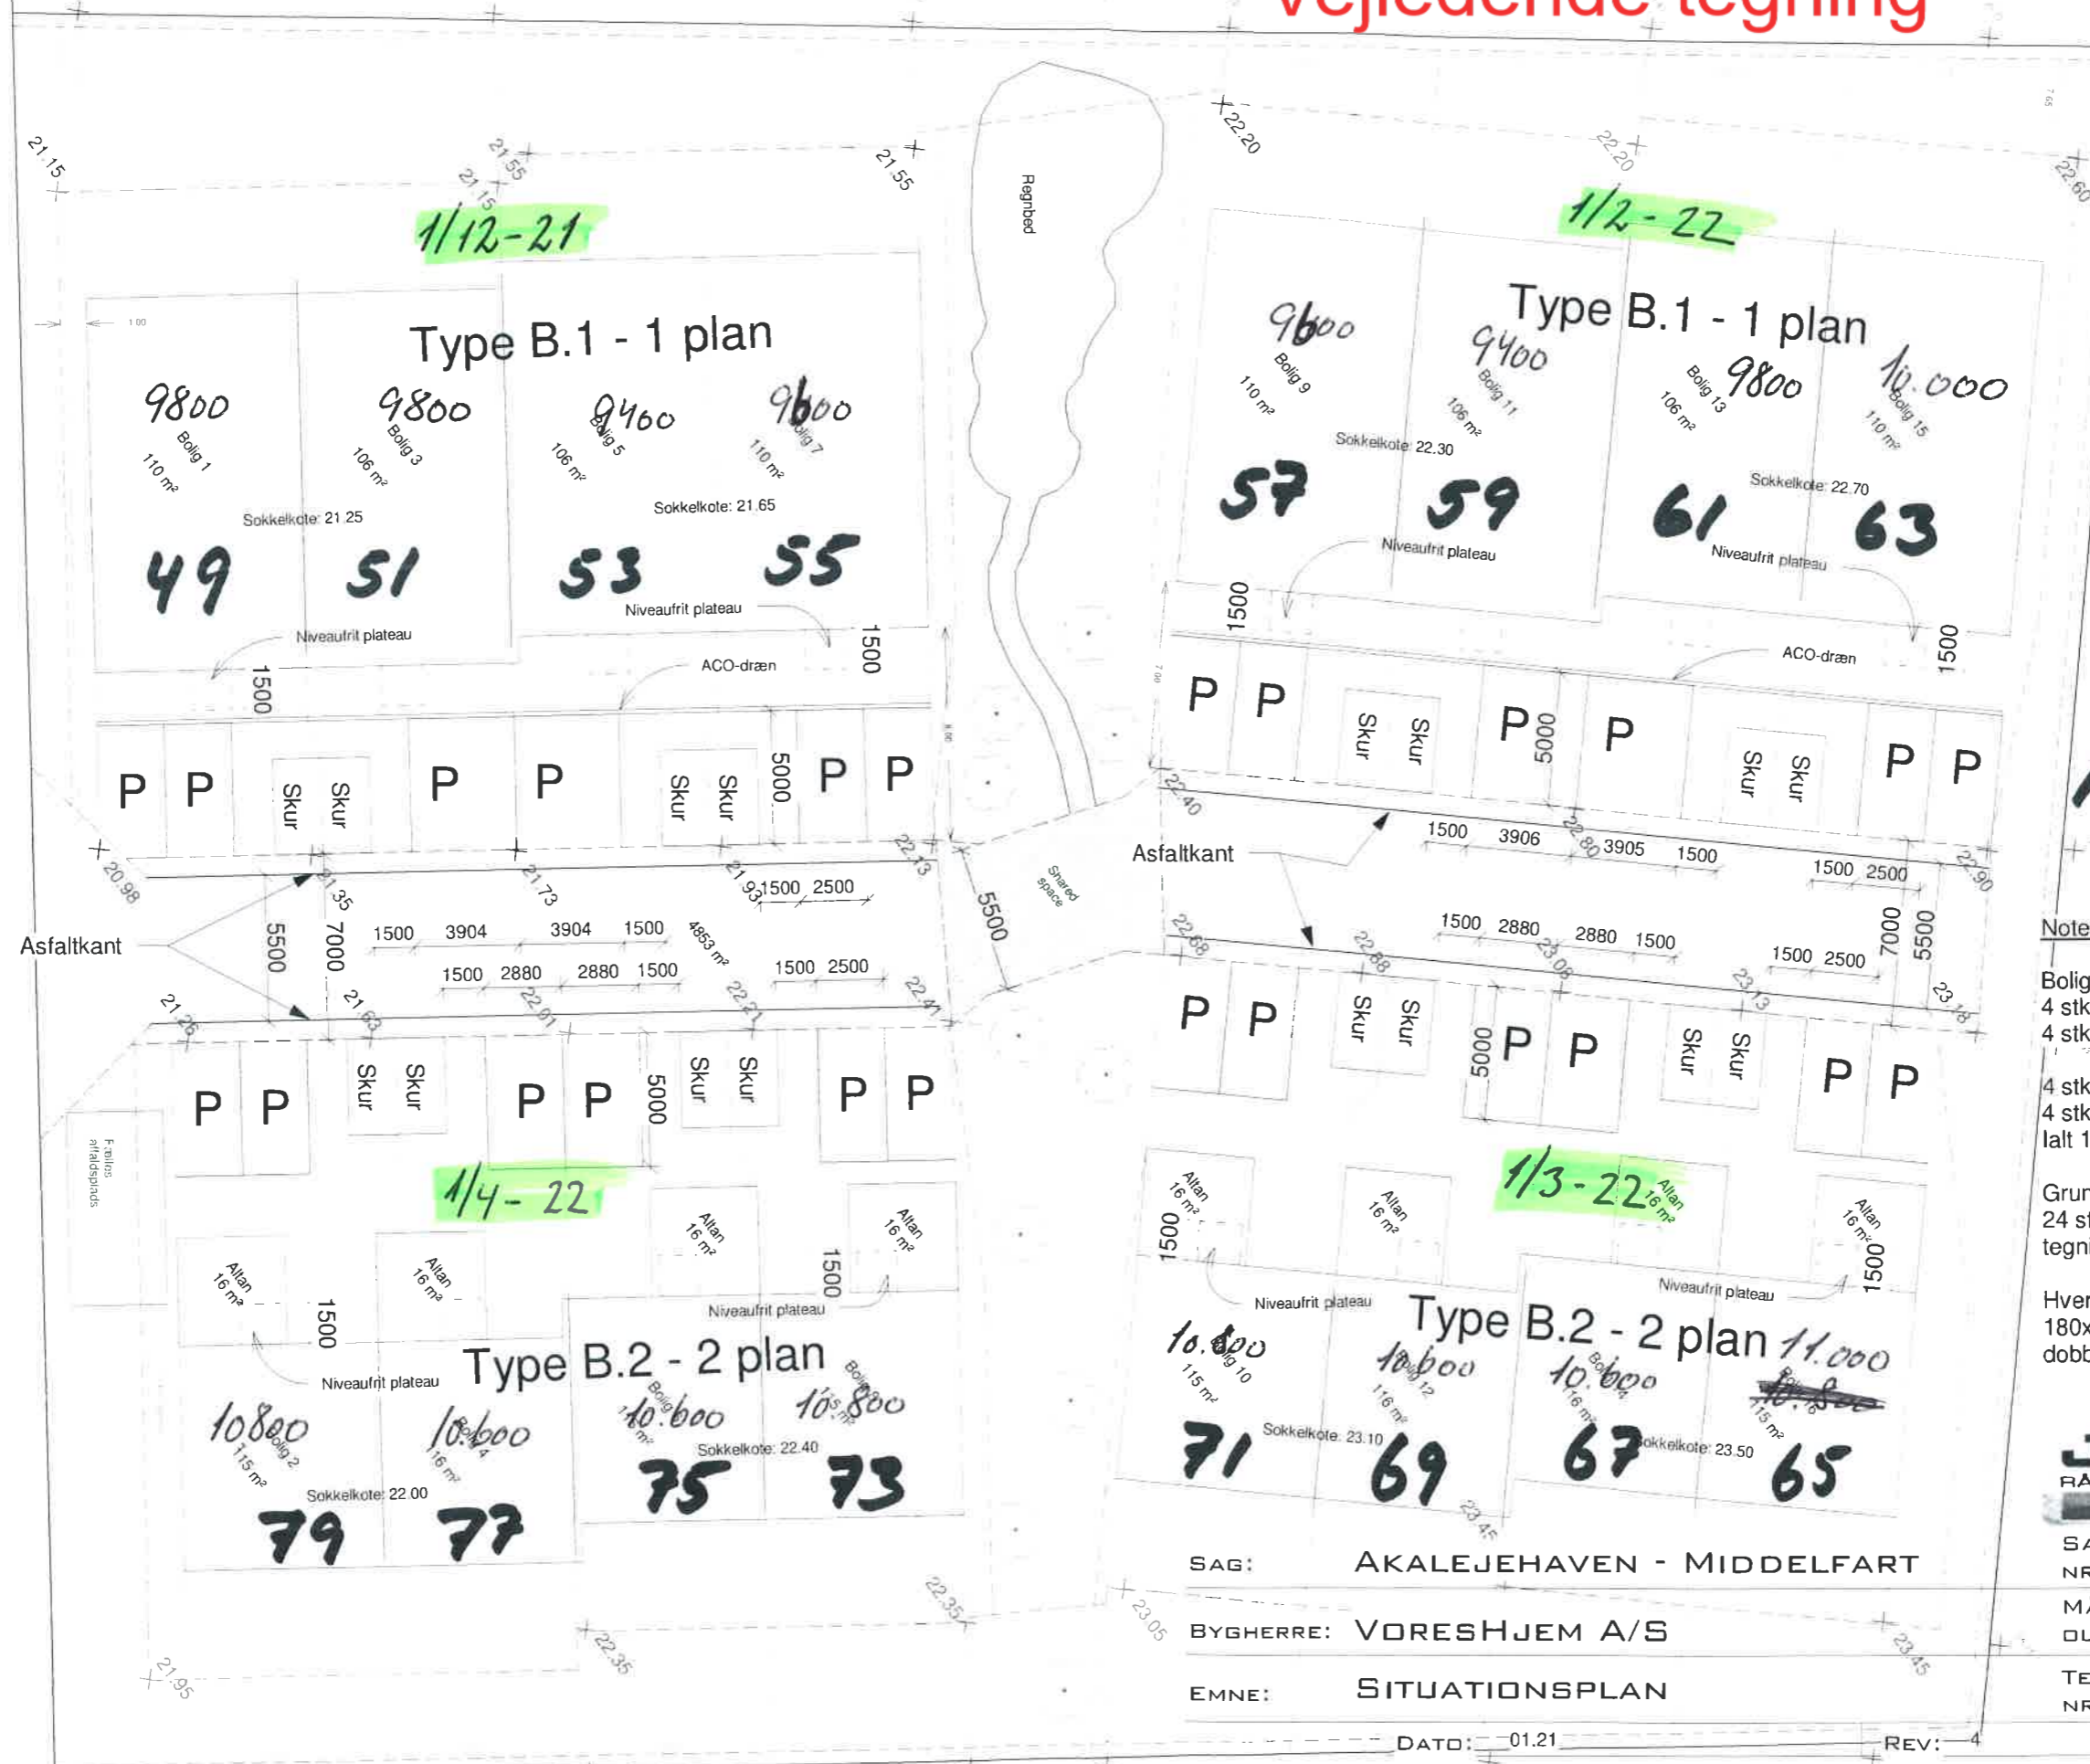

Husnr-plan.
Akalejehaven

Note:
 Boliger:
 4 stk. 1-plans boliger á 106 m²
 4 stk. 1-plans boliger á 110 m²
 4 stk. 2-plans boliger á 119 m²
 4 stk. 2-plans boliger á 120 m²
 Ialt 16 boliger på 1820 m²
 Grundstørrelse 4853 m²
 24 stk. P-pladser størrelser fremgår af tegningen.
 Hver bolig udføres med et udhus på 180x360 cm, disse opføres som dobbelt.

JANBOES
RÅDGIVENDE INGENIØRFIRMA

SAG: AKALEJEHAVEN - MIDDELFART
 BYGHERRE: VORESHJEM A/S
 EMNE: SITUATIONSPLAN

SAGS. NR.: 2072
 MÅLFORH. OLD: 1 : 250
 TEGN. NR.: 100

DATE: 01.21 REV: 4 PAPIR: A3