


Dr. 8-10-12

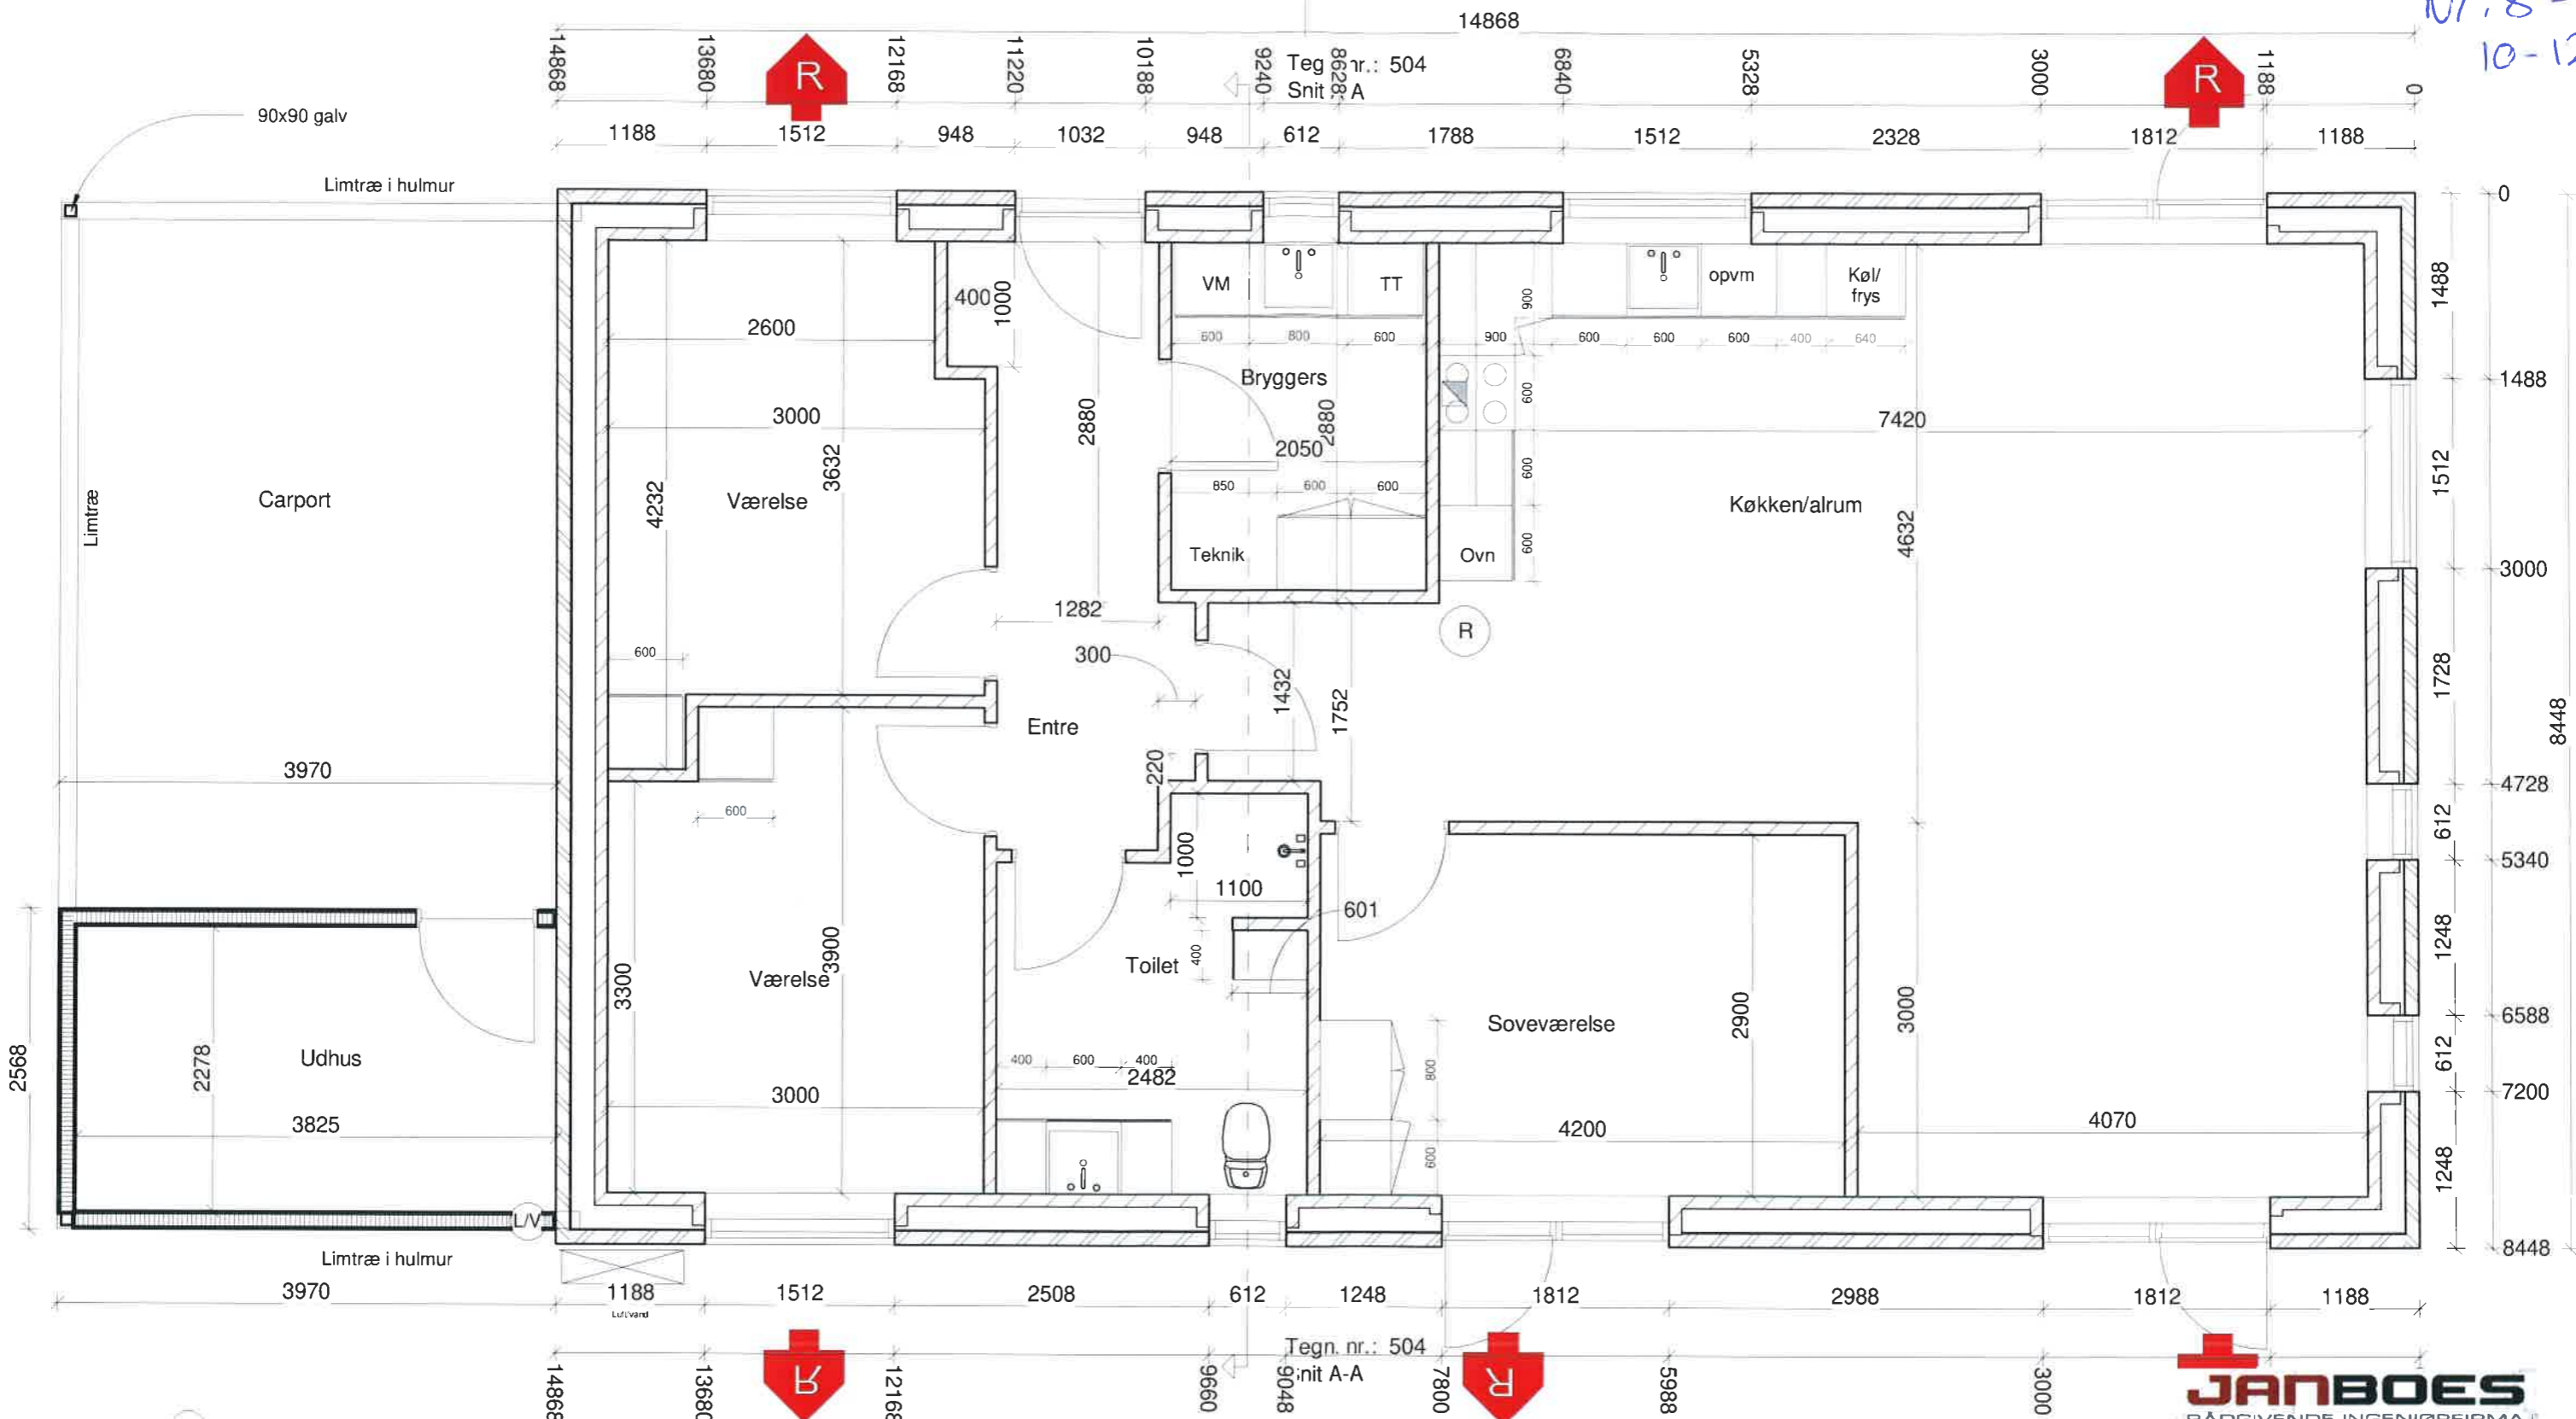

-  Luft/vand
-  Røralarm, som er tilsluttet strømforsyningen og med batteribackup
-  Aftræk
-  Redningsåbning



SAG: AKACIEVEJ, 66 VEJEN
 BYGHERRE: VEJEN EJD. APS
 EMNE: TYPE 5.1-5.3 - 125 M² - PLAN

SAGS. NR.: 2104
 MÅLFORH. OLD: 1 : 50
 TEGN. NR.: 501

DATE: 03/21 REV: 1 PAPIR: A3

Vejl. tegning