


Nr. 14-16
18-20

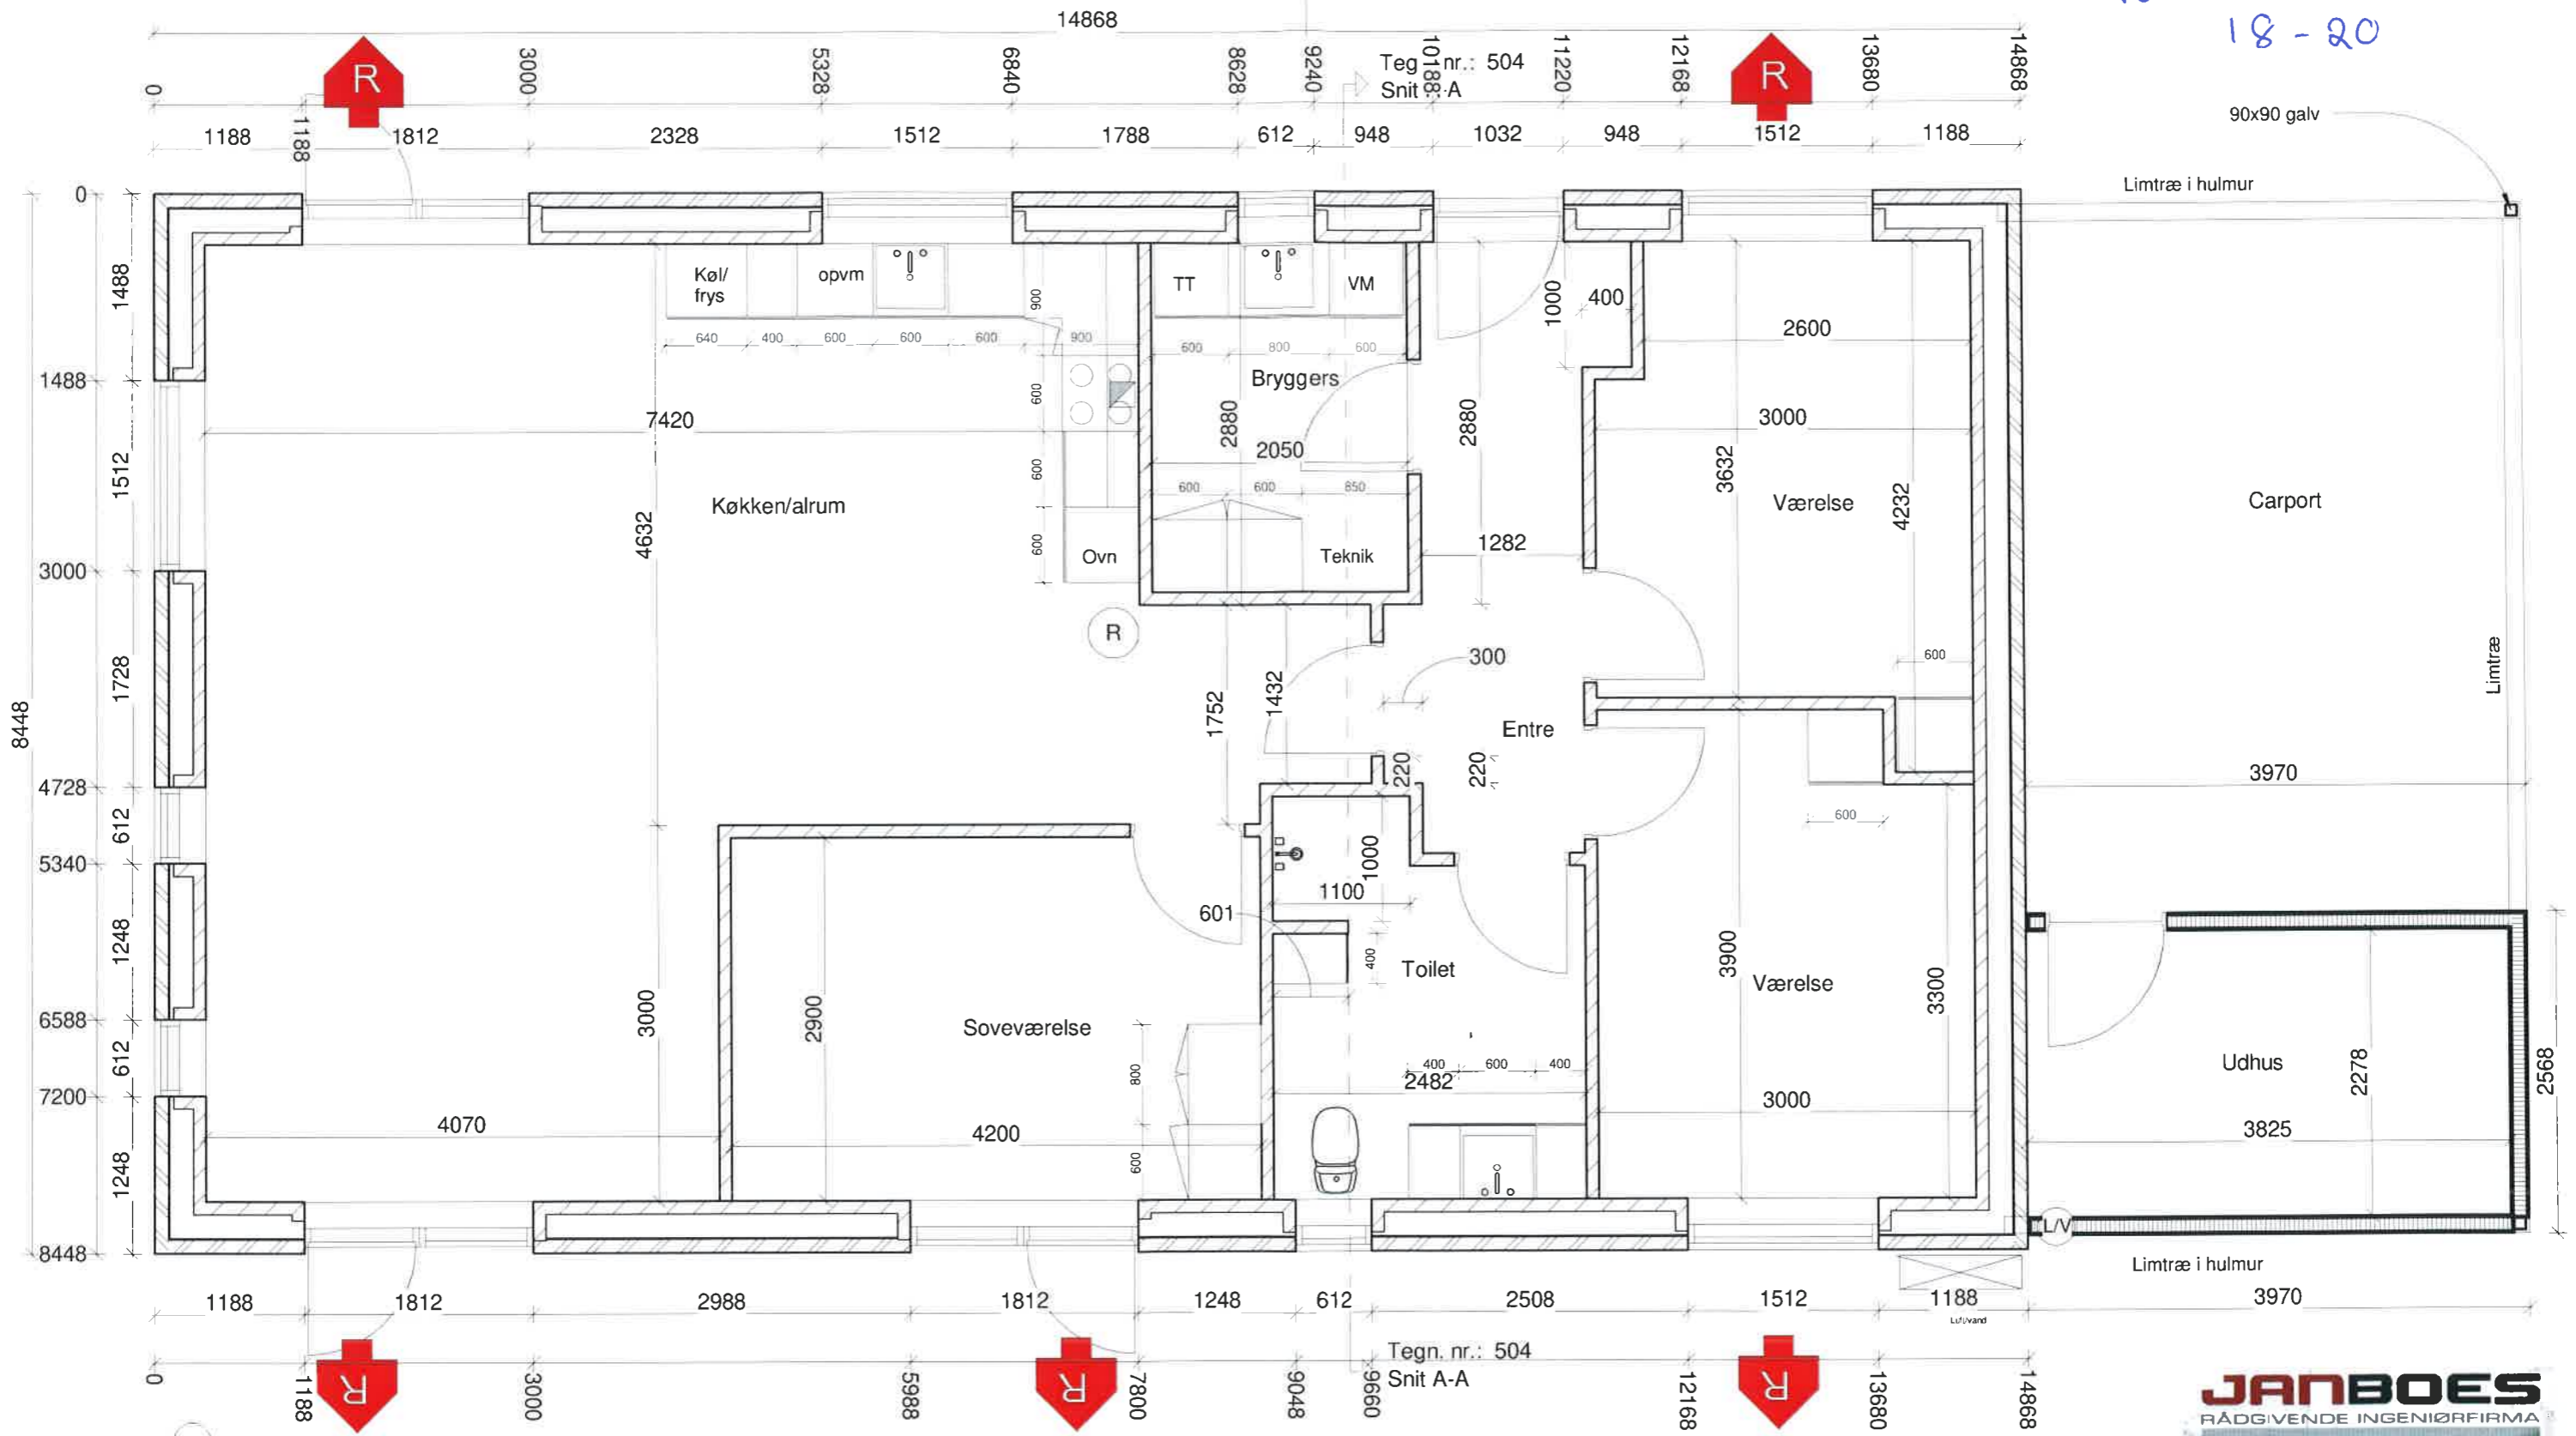

- (LV) Luft/vand
- (R) Røralarm, som er tilsluttet strømforsyningen og med batteribackup
- ▲ Aftræk
- ⬆️ R Redningsåbning

SAG: AKACIEVEJ, 66 VEJEN
 BYGHERRE: VEJEN EJD. APS
 EMNE: TYPE 5.4-5.7 - 125 M² - PLAN



SAGS NR.: 2104
 MÅLFORH OLD: 1 : 50
 TEGN. NR.: 511

DATE: 03/21 REV: 1 PAPIR: A3

Vejledn. tegning